

## SOUHLAS vlastníka

**pozemku parc. č. 546/4 k.ú. Kostelec u Heřmanova Městce**

Já, Iveta Kučerová, narozena 7.4.1964, bytem č.p. 178, 538 03 Kostelec u Heřmanova Městce, potvrzuji, že jsem v současné době vlastníkem pozemku parc. č. 546/4 k.ú. Kostelec u Heřmanova Městce.

Tímto dávám jako vlastník pozemku souhlas pro umístění kanalizačního zařízení v rámci akce „Splašková kanalizace Kostelec u Heřmanova Městce“ dle přiložené situace.

Dále tímto sděluji, že mi byl obcí Kostelec u Heřmanova Městce, konkrétně panem starostou obce p. Ing. Lubomírem Jankovským, nabídnut odprodej části tohoto pozemku. Tento odprodej byl schválen na zastupitelstvu v listopadu 2017.

Pokud by z jakýchkoliv důvodů k prodeji nedošlo, prohlašuji, že v následné projektové dokumentaci pro stavební povolení nepodepíši a nebudu souhlasit se smlouvou o smlouvě budoucí o zřízení služebnosti inženýrské sítě.

Tento souhlas je pouze pro současné nové umístění kanalizačního zařízení v rámci územního rozhodnutí.

V Kostelci u Heřmanova Městce dne 24.11.2017



.....

Iveta Kučerová

vlastník pozemku

NOVĚ NAVRŽENÉ SÍTĚ

ČS

- ČS ( ČERPAČÍ STANICE ODPADNÍCH VOD)
- SPLAŠKOVÁ GRAVITAČNÍ KANALIZACE
- VÝTLAK ODPADNÍCH VOD
- TLAKOVÁ KANALIZACE-HILAVNÍ ŘÁD
- TLAKOVÁ KANALIZACE-VE DLEJŠÍ ŘÁD
- TLAKOVÁ KANALIZAČNÍ PŘÍPOJKA

DČS

DČS


STÁVAJÍCÍ SÍTĚ

XIV

STÁVAJÍCÍ SÍTĚ

- KATASTRÁLNÍ HRANICE ÚZEMÍ
- KATASTRÁLNÍ HRANICE PARCELNÍ
- KATASTRÁLNÍ HRANICE POZEMKOVÁ
- KATASTRÁLNÍ SLUČKOVÉ ČÁRY ( VNITŘNÍ KRESBA)
- DOTČENÝ POZEMEK STAVBOU

- SDĚLOVACÍ KABEL ( Cetin a.s.)
- SDĚLOVACÍ KABEL -NEZAMĚŘENA POLOHA ( Cetin a.s.)
- SDĚLOVACÍ KABEL -S NN, PŘÍPOJKY ( Cetin a.s.)
- SDĚLOVACÍ KABEL -NADZEMNÍ ( Cetin a.s.)
- NN NADZEMNÍ ( ČEZ Distribuce a.s.)
- NN PODZEMNÍ ( ČEZ Distribuce a.s.)
- VN NADZEMNÍ ( ČEZ Distribuce a.s.)
- STL PLYNOVOD d90,d63,d50 + STL PŘÍPOJKY ( GasNet, s.r.o.)
- VODOVOD ( PE63)

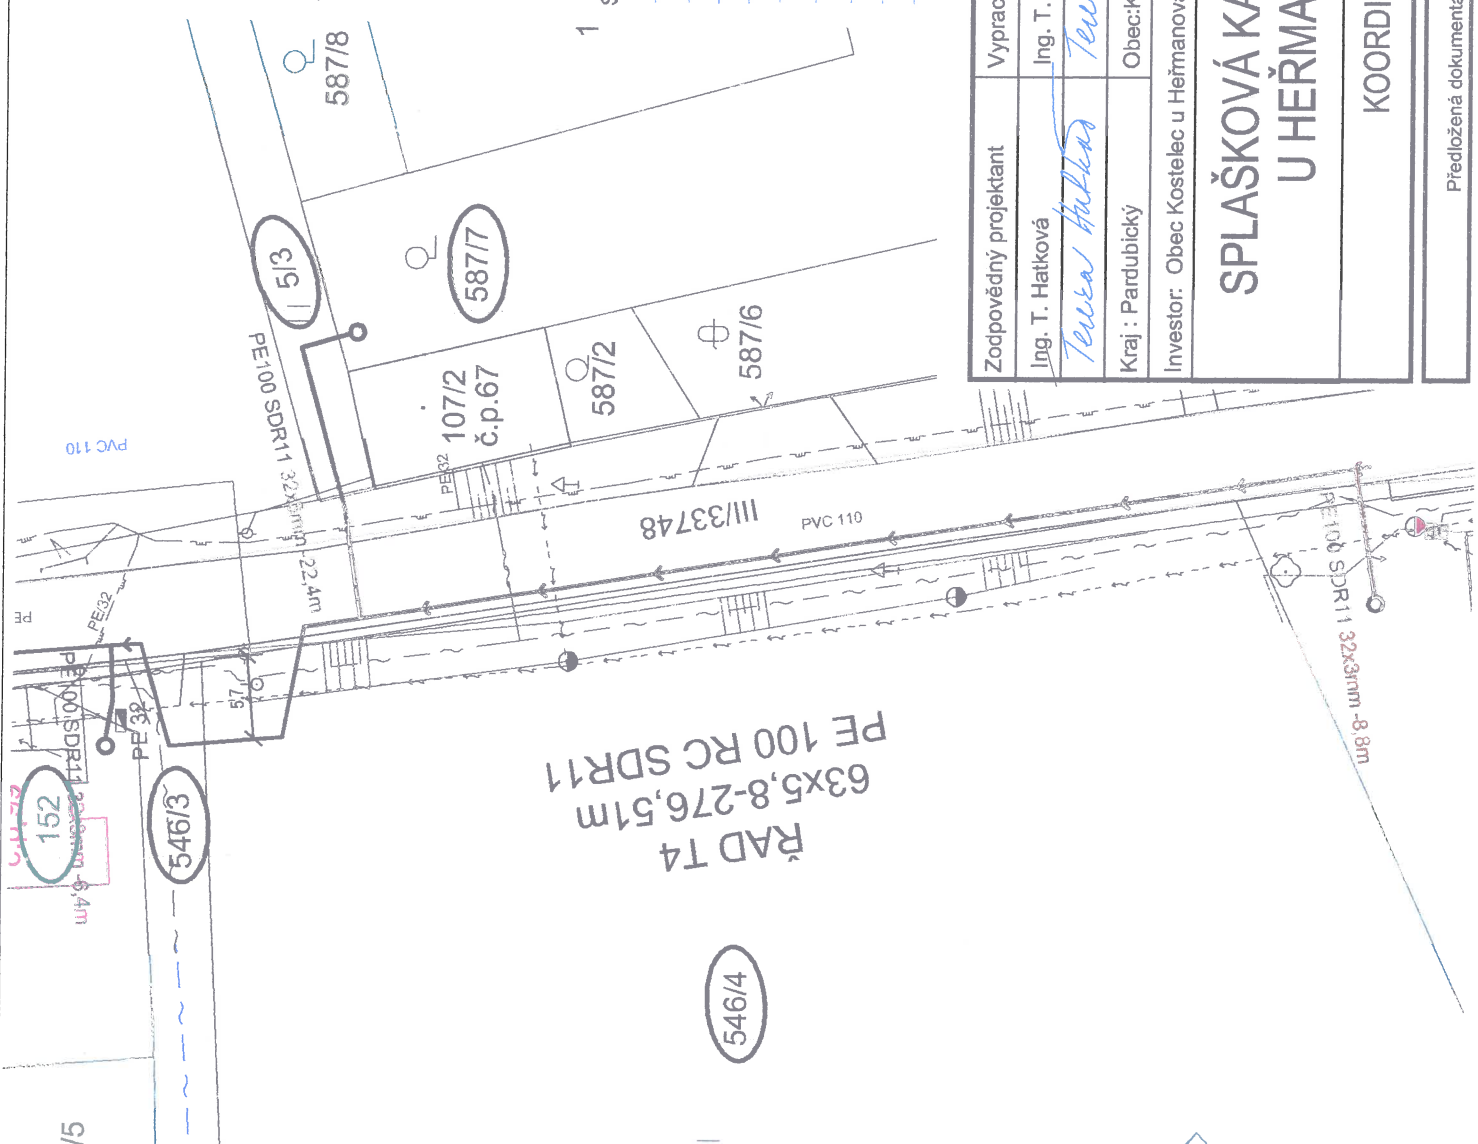

Zodpovědný projektant	Vypracoval	Technická kontrola
Ing. T. Hatková	Ing. T. Hatková	Ing. Lubor Dítě
<i>Tereza Hubková</i>	<i>Tereza Hubková</i>	<i>[Signature]</i>
Kraj : Pardubický	Obec:Kostelec u Heřmanova Městce	
Investor: Obec Kostelec u Heřmanova Městce 64, Heřmanův Městec 538 03		
<b>SPLAŠKOVÁ KANALIZACE KOSTELEC U HEŘMANOVA MĚSTCE</b>		
KOORDINAČNÍ SITUACE		

**multiQua**  
MULTIAQUA s.r.o.  
VEVERKOVA 1343  
500 02 HRADEC KRÁLOVÉ

IČO: 60113111 TEL: +420 486 500 227  
DIČ: CZ 60113111 FAX: +420 486 500 320

Stupeň	DŮŘ
Datum	Duben 2017
Zakázkové číslo	M17/019
Formát	12 A4
Měřítko:	Číslo přílohy: 1:500