

# Zplnomocnění k zastupování a Souhlas s trasou přípojky

Já, **Mgr. Jitka Šoltová**

datum narození .....

bytem Prodloužená 232, Polabiny, 530 09 Pardubice

jako vlastník nemovitosti **st. 323 a to:**

**parc.č. 287/2** katastrální území Mrákotín,

okres Chrudim, zapsané na **LV č. 146** v katastru nemovitostí Katastrálního úřadu pro Pardubický kraj Katastrální pracoviště Chrudim.

## zplnomocňuji

**Obec Kostelec u Heřmanova Městce**

**Kostelec u Heřmanova Městce 64**

**538 03 Heřmanův Městec**

**IČ: 00654728**

zastoupené Ing. Lubomírem Jankovským, starostou města

## **k zastupování za mou osobu**

- v přípravě projektové dokumentace kanalizační přípojky k výše uvedené nemovitosti v rámci akce "**Splašková kanalizace Kostelec u Heřmanova Městce**",
- projednání této dokumentace a zajištění povolení pro danou stavbu.

**Dále pak souhlasím** se zákresem kanalizační přípojky na přiložené situaci. Stavba (vč. údržby) bude realizována na náklady vlastníka nemovitosti.

V Mrákotíně dne .....


.....

vlastník / vlastníci pozemku

Plnou moc přijímám:

.....

Ing. Lubomír Jankovský  
starosta obce Kostelec u Heřmanova Městce

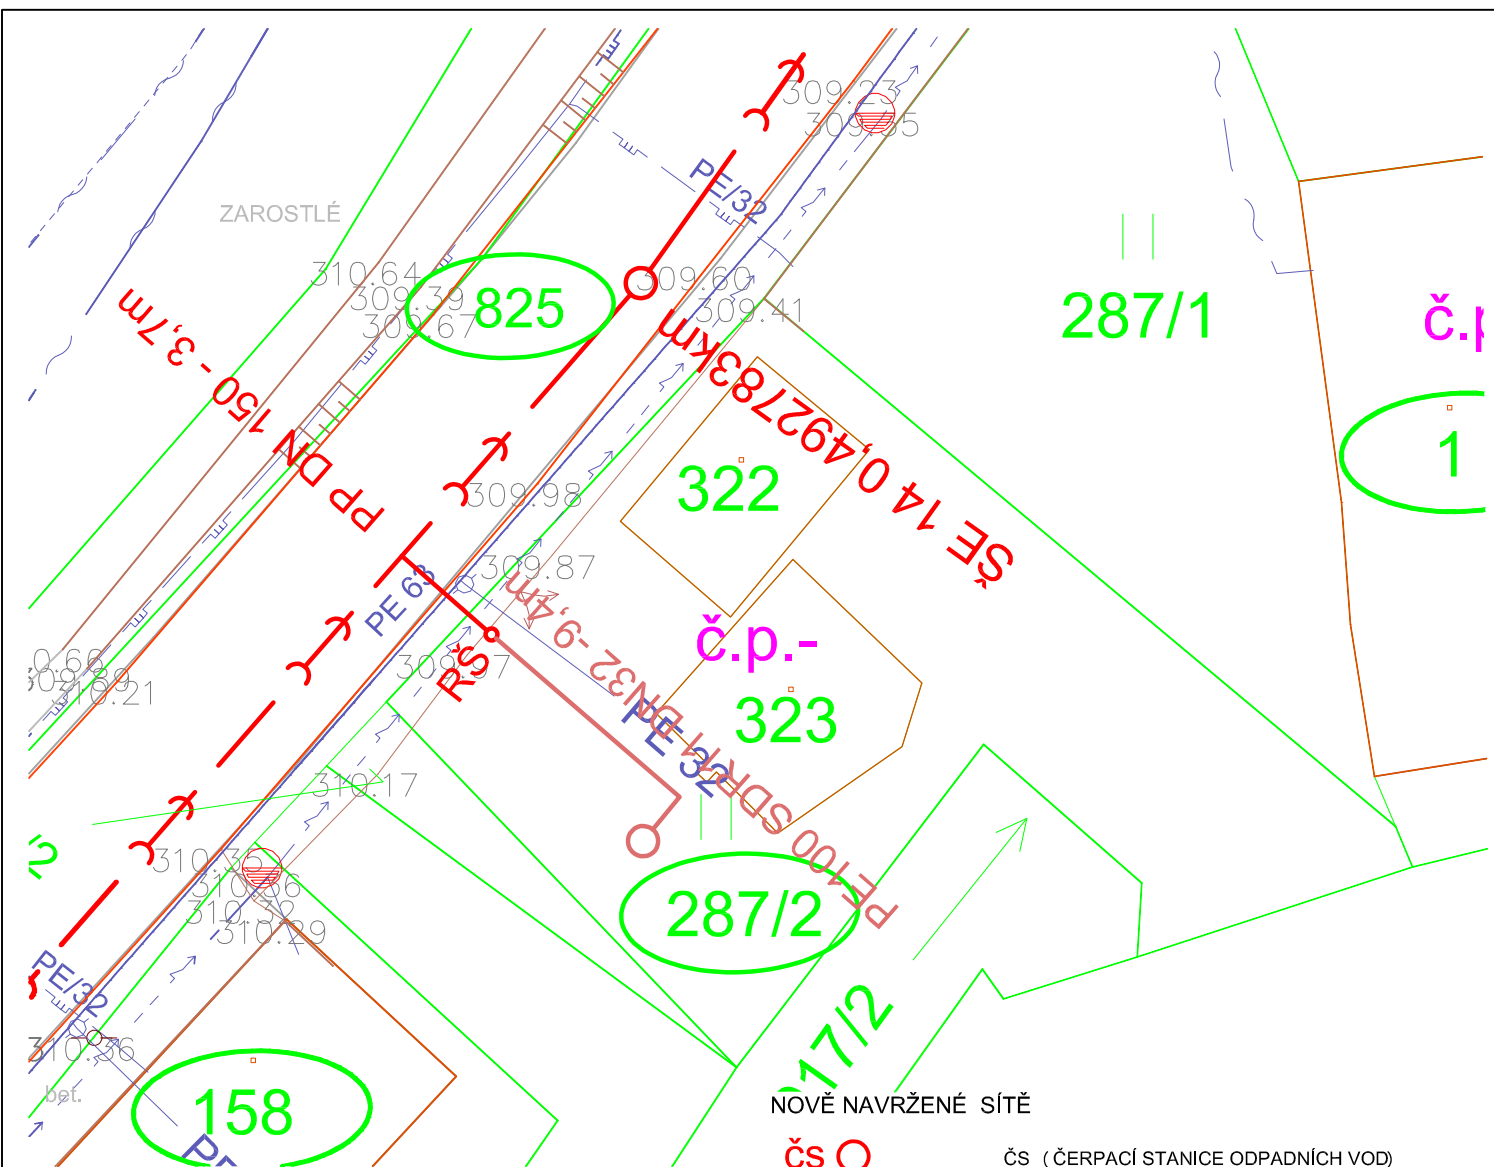

### LEGENDA:

#### STÁVAJÍCÍ SÍTĚ

- ~ ~ ~ — SDĚLOVACÍ KABEL ( Cetin a.s.)
- · · · · · — SDĚLOVACÍ KABEL -NEZAMĚŘENA POLOHA ( Cetin a.s.)
- · · · · · — SDĚLOVACÍ KABEL -S NN, PŘÍPOJKY ( Cetin a.s.)
- · · · · · — SDĚLOVACÍ KABEL -NADZEMNÍ ( Cetin a.s.)
- → → → — NN NADZEMNÍ ( ČEZ Distribuce a.s.)
- → → → — NN PODZEMNÍ ( ČEZ Distribuce a.s.)
- → → → — VN NADZEMNÍ ( ČEZ Distribuce a.s.)
- — — — — VODOVOD ( VS Chrudim)
- — — — — STL PLYNOVOD d90,d63,d50 + STL PŘÍPOJKY ( GasNet, s.r.o.)

#### NOVĚ NAVRŽENÉ SÍTĚ

- ČS ○ ČS ( ČERPAČÍ STANICE ODPADNÍCH VOD)
- → → → SPLAŠKOVÁ GRAVITAČNÍ KANALIZACE
- → → → VÝTLAK ODPADNÍCH VOD
- — — — — TLAKOVÁ KANALIZACE-HLAVNÍ ŘAD
- — — — — TLAKOVÁ KANALIZACE-VEDELEJŠÍ ŘAD
- ○ — DČS TLAKOVÁ KANALIZAČNÍ PŘÍPOJKA

#### STÁVAJÍCÍ SÍTĚ

- — — — — KATASTRÁLNÍ HRANICE ÚZEMÍ
- — — — — KATASTRÁLNÍ HRANICE PARCELNÍ
- — — — — KATASTRÁLNÍ HRANICE POZEMKOVÁ
- — — — — KATASTRÁLNÍ SLUČKOVÉ ČÁRY ( VNITŘNÍ KRESBA)
- X/Y DOTČENÝ POZEMEK STAVBOU

## SPLAŠKOVÁ KANALIZACE KOSTELEK U HEŘMANOVA MĚSTCE

MULTIAQUA S.R.O.  
VEVERKOVA 1343  
500 02 HRADEC KRÁLOVÉ  
IČO: 60113111 TEL: +420 498 500 359  
DIČ: CZ60113111 WWW.MULTIAQUA.CZ

**multi**  
**aQua**

Kraj: Pardubický Místo stavby: Kostelec u Heřmanova Městce Objednatel: Obec Kostelec u Heřmanova Městce		Zodpovědný projektant	Ing. T. Hatková		
st. 323	Majitelé nemovitosti: Šoltová Jitka Mgr., Prodloužená 232, Polabiny, 53009 Pardubice	Vypracoval	Ing. T. Hatková		
	Katastrální území: Kostelec u Heřmanova Městce	Technická kontrola	Ing. Lubor Dítě		
	Dotčené pozemky: 287/2, 825	Stupeň	DÚŘ		
Délka vedlejšího řadu tlakové kanalizace: 9,4 m	Materiál: PE d40	Uzávěr před čerpací jímkou: 5/4"	Datum	Listopad 2017	
Napojení: odbočení - revizní šachta DN 400	Napojení na el. energii: z domovních rozvodů napojené nemovitosti		Zakázkové číslo	M17/019	
Způsob napojení: odbočení pro tl.přípojku	RŠ DN 400, pojízdný poklop	Materiál: PP DN 150	Délka: 3,7m	Formát	1 A4
Typ čerpací jímky: samonosná domovní čerpací jímka DN1000 výšky 2 m z PE vyrobená technologií rotačního tváření				Měřítka situace:	1:250
Typ poklopu DN600: popojízdný obetonování jímky: 150 mm		typ čerpadla:			
Pozn.: do čerpací jímky přepojit pouze splaškové vody !!!		výkon 1,1 kW n= 2810/min, u 400 V, f 50 Hz, I = 3,9 A s řezacím zařízením, Hmax=100 m, Qmax=0,75 l/s,			