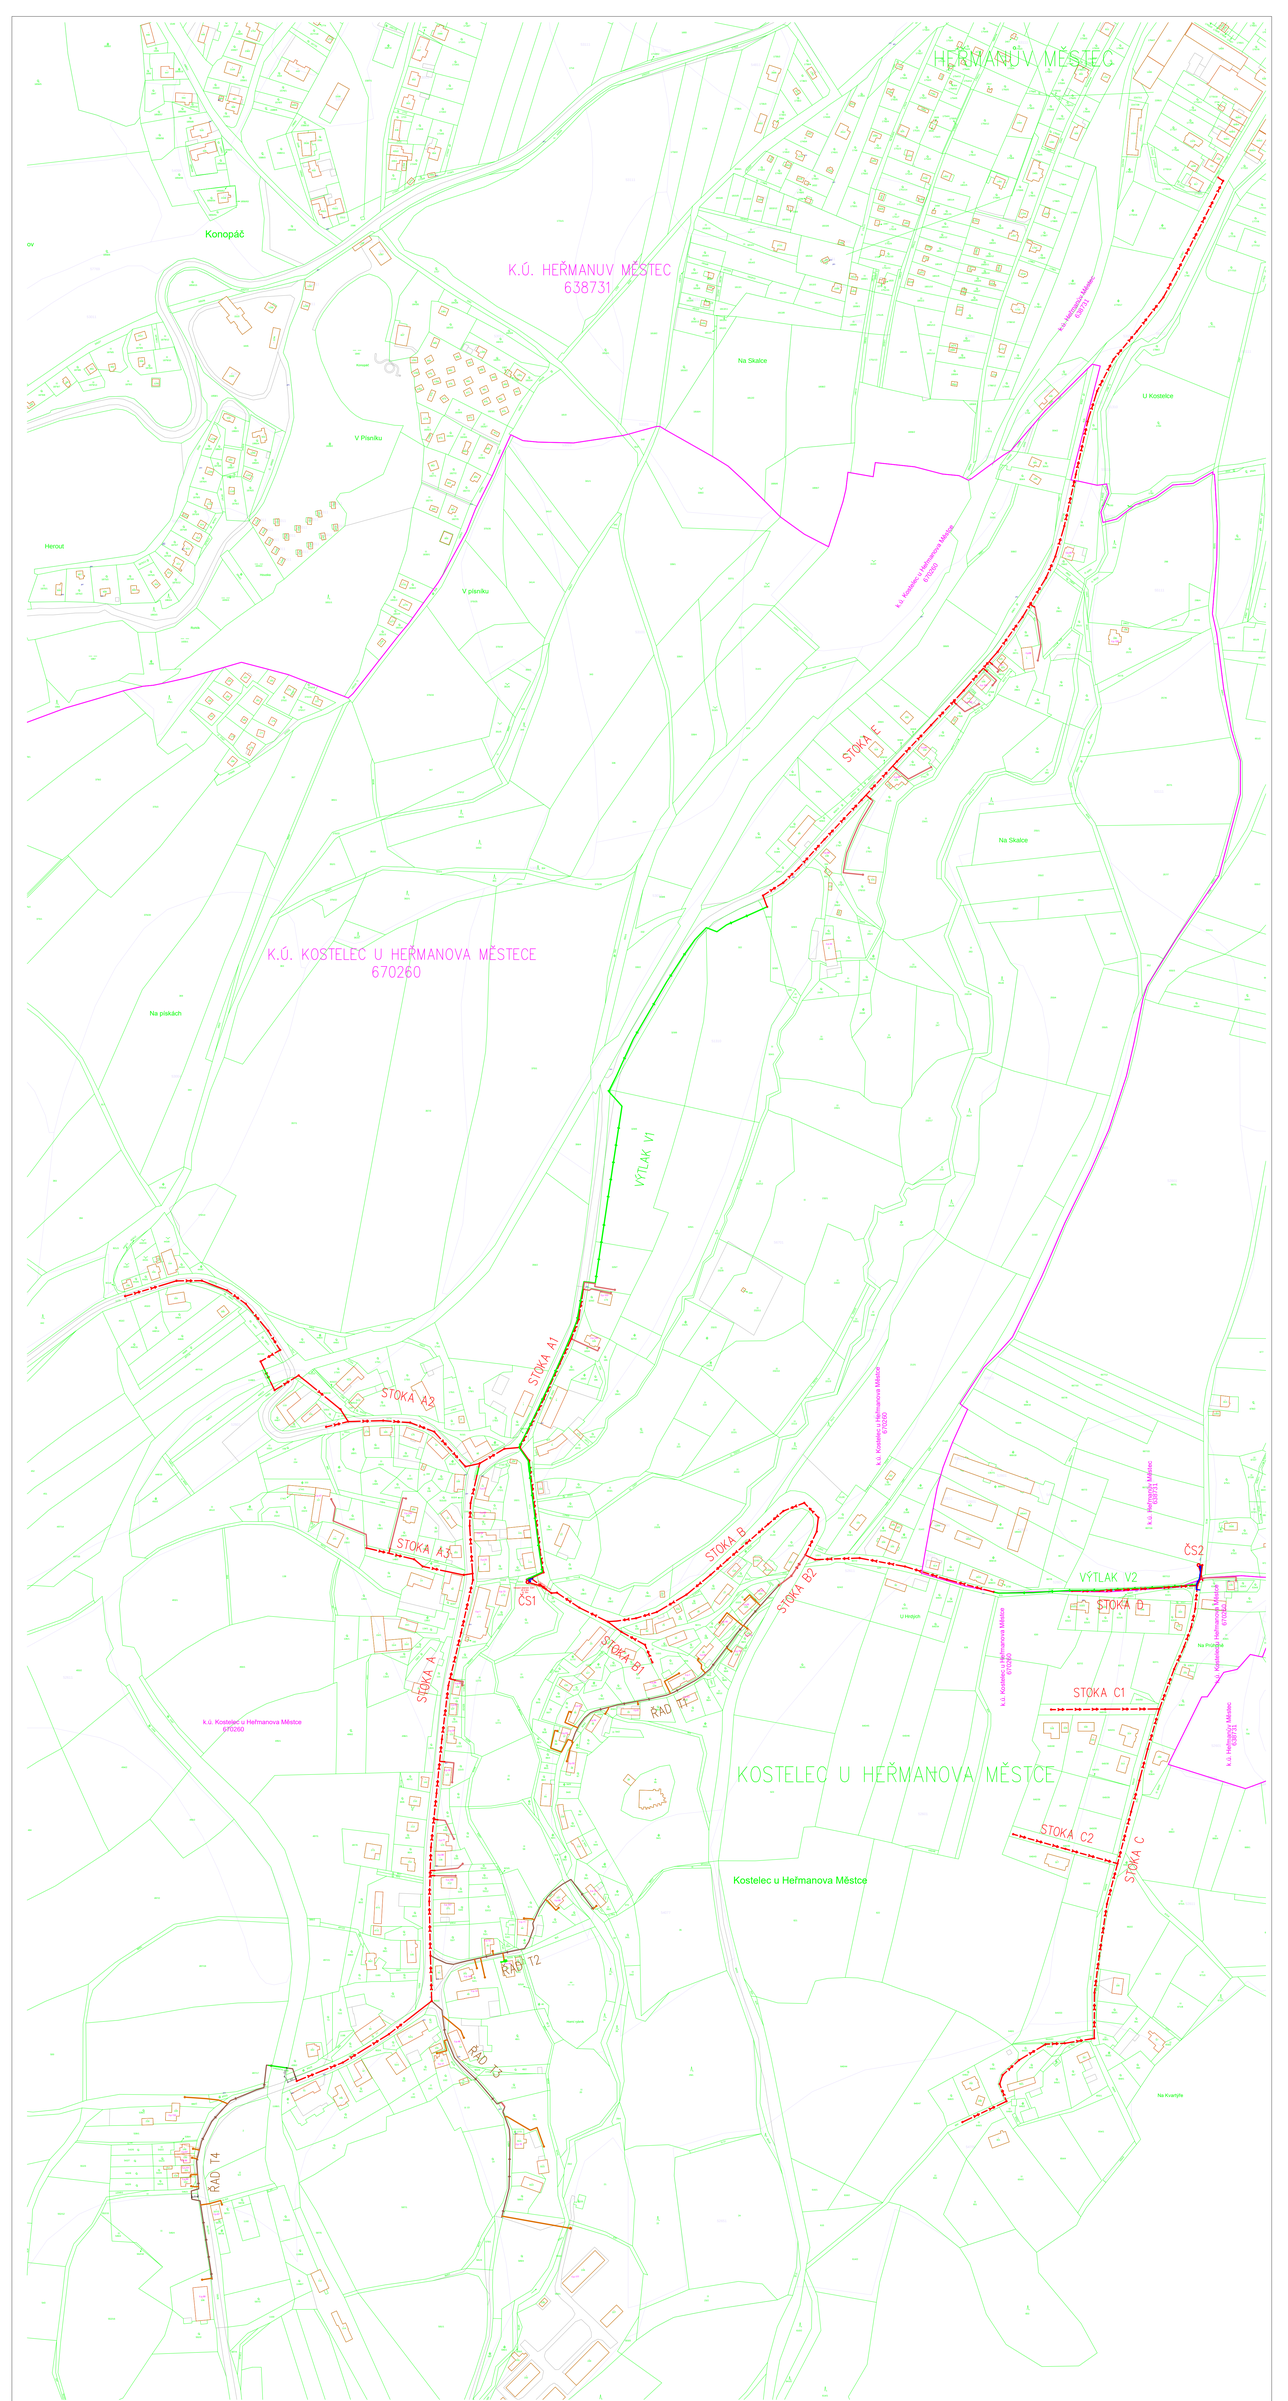

LEGENDA:
NOVÉ NAVRŽENÉ SÍTĚ

- ČS — ČS (ČERPACÍ STANICE ODPADNÍCH VOD)
- SPLAŠKOVÁ GRAVITAČNÍ KANALIZACE
- VÝTLAK ODPADNÍCH VOD
- TLAKOVÁ KANALIZACE
- TLAKOVÁ KANALIZACE-VEDLEJŠÍ ŘAD
- ODČS — TLAKOVÁ KANALIZAČNÍ PŘÍPOJKA

Zodpovědný projektant	Vypracoval	Technická kontrola
Ing. T. Hatková	Ing. T. Hatková	Ing. Lubor Dítě

Kraj : Pardubický
Obec:Kostelec u Heřmanova Městce
Investor: Obec Kostelec u Heřmanova Městce 64, Heřmanův Městec

MULTIAQUA s.r.o.
Víceměnice 1343
500 02 HRADEC KRÁLOVÉ
IČO 60131511 TEL. +420 498 500 227
DIČ CZ 60131511 FAX +420 498 500 200

538 03

SPLAŠKOVÁ KANALIZACE KOSTELEC U HEŘMANOVA MĚSTCE

CELKOVÁ PŘEHLEDNÁ SITUACE

Stupeň	DÚR
Datum	Duben 2017
Zakázkové číslo	M17/019
Formát	12 A4
Měřítko:	Číslo přílohy:
1:2000	C.2

Předložená dokumentace je duševním vlastnictvím firmy Multiaqua s.r.o., Hradec Králové