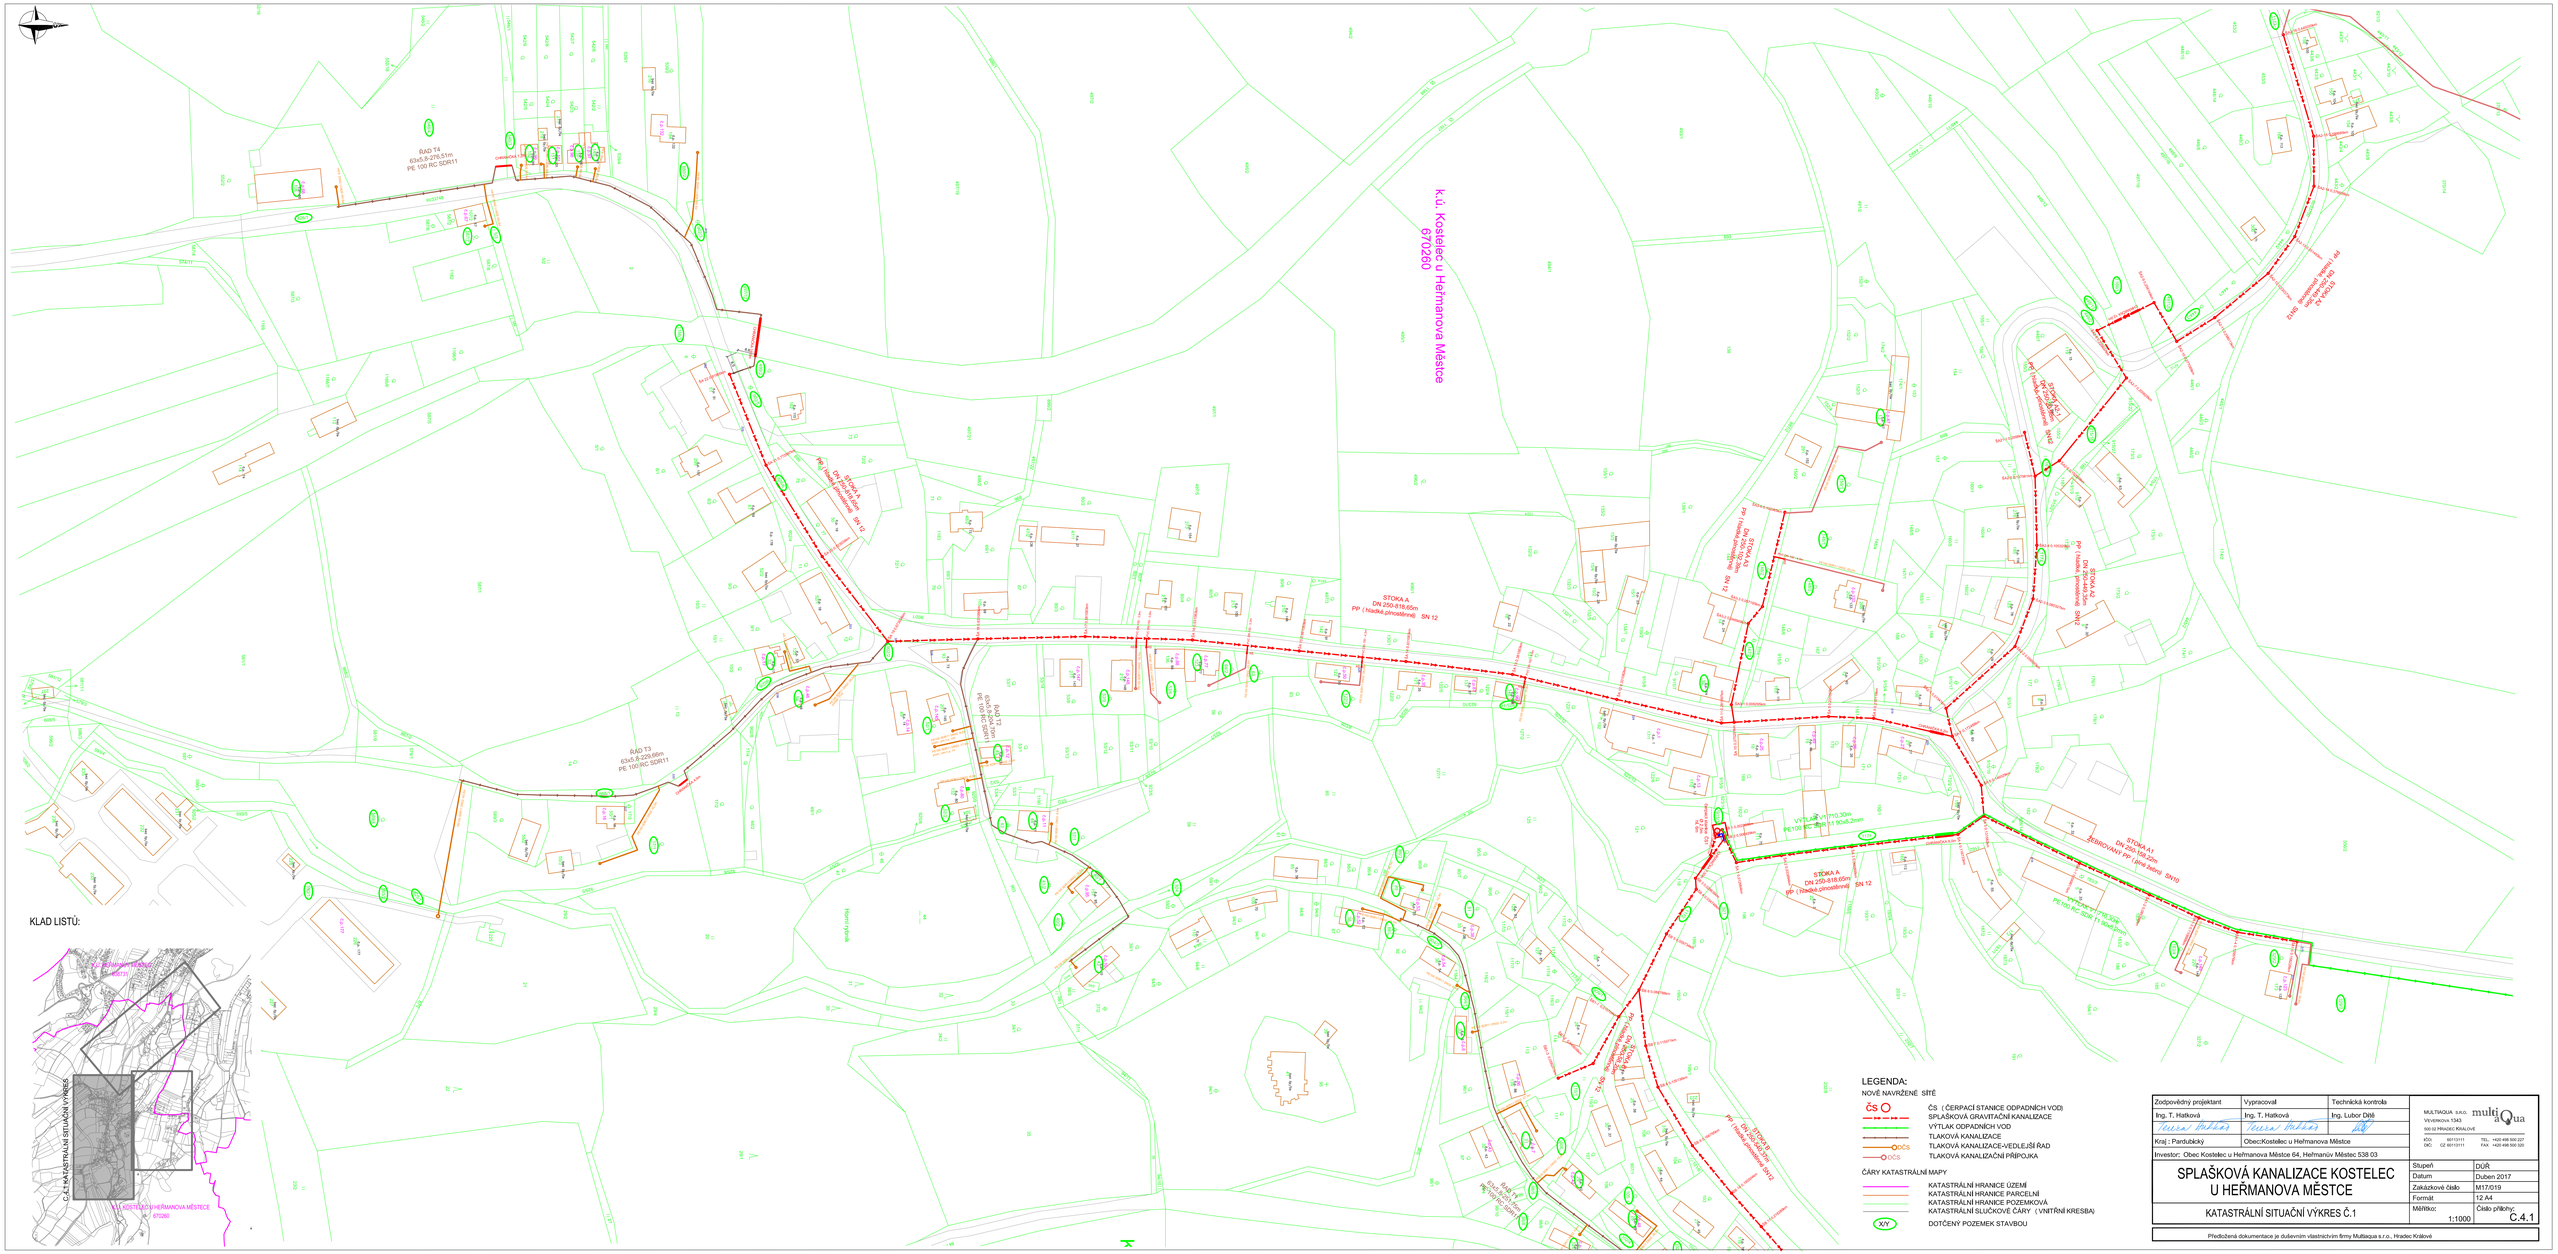

Zodpovědný projektant	Vypracoval	Technická kontrola	
Ing. T. Hatková	Ing. T. Hatková	Ing. Lubor Dítě	
Kraj : Pardubický	Obec:Kostelec u Heřmanova Městce		
Investor: Obec Kostelec u Heřmanova Městce 64, Heřmanův Městec 538 03			

MULTIAQUA s.r.o. multiQua
Vrbenského 1343
500 02 PRAHA 2 - KRÁLOVÉ
IČO: 60113111 TEL: +420 498 500 227
DIČ: CZ 60113111 FAX: +420 498 500 500

SPLAŠKOVÁ KANALIZACE KOSTELEC U HEŘMANOVA MĚSTCE

KATASTRÁLNÍ SITUAČNÍ VÝKRES Č.1

Stupeň	DÚR
Datum	Duben 2017
Zakázkové číslo	M17/019
Formát	12 A4
Měřítko: 1:1000	Číslo přílohy: C.4.1

Předložená dokumentace je duševním vlastnictvím firmy Multiaqua s.r.o., Hradec Králové