


**LEGENDA:**

- NAVŘENÉ SÍTĚ:**
- SPLAŠKOVÁ GRAVITAČNÍ KANALIZACE (SO 01)
  - GRAVITAČNÍ OBOČKÝ PRO TL. PŘÍPOJKY (SO 02)
  - TLAKOVÁ KANALIZAČNÍ PŘÍPOJKA (SO 03)
  - TLAKOVÁ KANALIZACE -HLAVNÍ ŘAD (SO 04)
  - TLAKOVÁ KANALIZACE-VEDELEJŠÍ ŘAD (SO 04)
  - VÝTLAK ODPADNÍCH VOD (SO 05)
  - ČS (ČERPAČÍ STANICE ODPADNÍCH VOD (SO 05)

- NAVŘENÉ SÍTĚ - KANALIZAČNÍ PŘÍPOJKY, NEJSOU SOUČÁSTÍ DOTAČNÍHO PROGRAMU III**
- GRAVITAČNÍ KANALIZAČNÍ PŘÍPOJKA (r. 2020)
  - TLAKOVÁ KANALIZAČNÍ PŘÍPOJKA (r. 2020)
  - GRAVITAČNÍ OBOČENÍ Z RADU (r. 2020)

- ČÁRY KATASTRÁLNÍ MAPY:**
- KATASTRÁLNÍ HRANICE ÚZEMÍ
  - HRANICE PARCEL
  - SLUČKOVÁ ČÁRA
  - HRANICE BUDOV
  - ČÍSLO POPISNÉ/ ČÍSLO POZEMKU
  - POZEMEK DOTYČNÝ STAVBOU

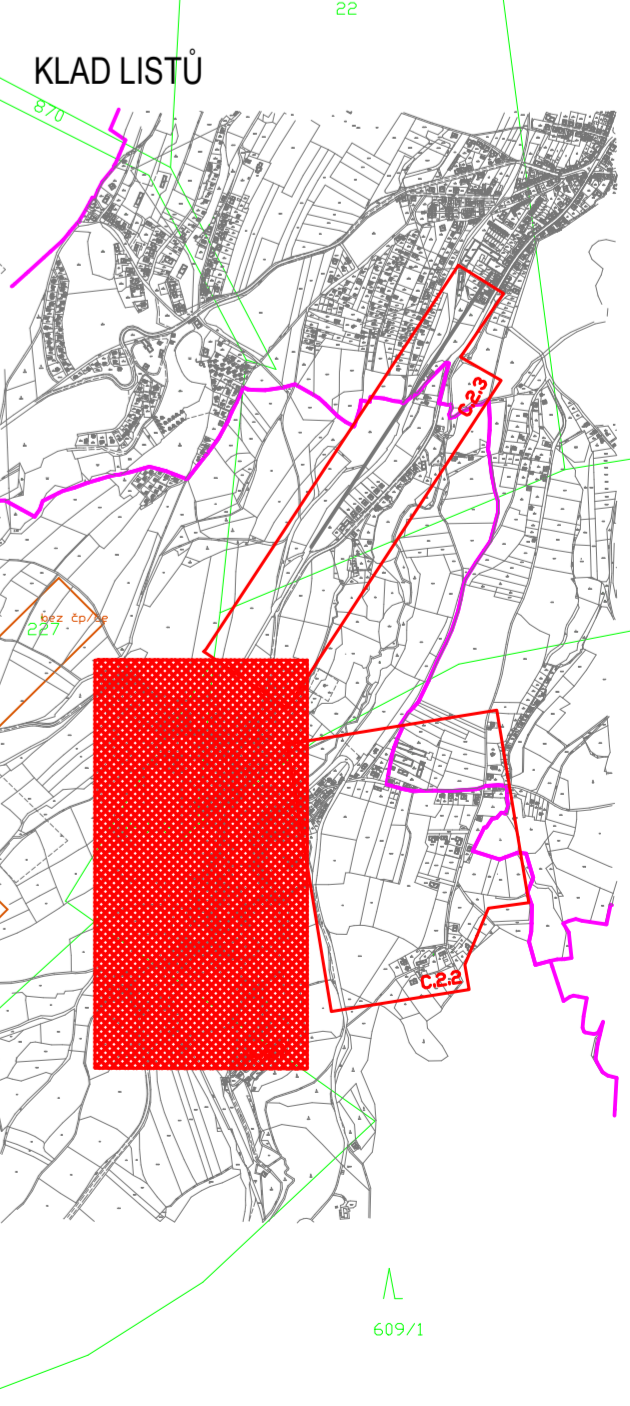

Zodpovědný projektant Ing. T. Hatková	Vypracoval Ing. T. Hatková	Technická kontrola Ing. Lubor Dítě	
Kraj: Pardubický	Obec: Kostelec u Heřmanova Městce	Investor: Obec Kostelec u Heřmanova Městce 64, Heřmanův Městec 538 03	
<b>SPLAŠKOVÁ KANALIZACE KOSTELEČ U HEŘMANOVA MĚSTCE</b>			MULTIAQUA s. r. o. VEŘEJNÁ 1344 505 02 HRADEC KRÁLOVÉ IČO: 60113111 TEL: +420 498 500 350 DIČ: CZ00113111 WWW.MULTIAQUA.CZ
<b>KATASTRÁLNÍ SITUAČNÍ VÝKRES Č.1</b>			Štupaň DPS Datum: Leden 2021 Zakázkové číslo: M201057 Formát: 12 A4 Měřítko: Číslo přílohy: C.2.1 1:1000
Předložená dokumentace je duševním vlastnictvím firmy Multiaqua s. r. o., Hradec Králové			