



Vzorová tlaková kanalizační přípojka 1:25

ŘEZ 1:25

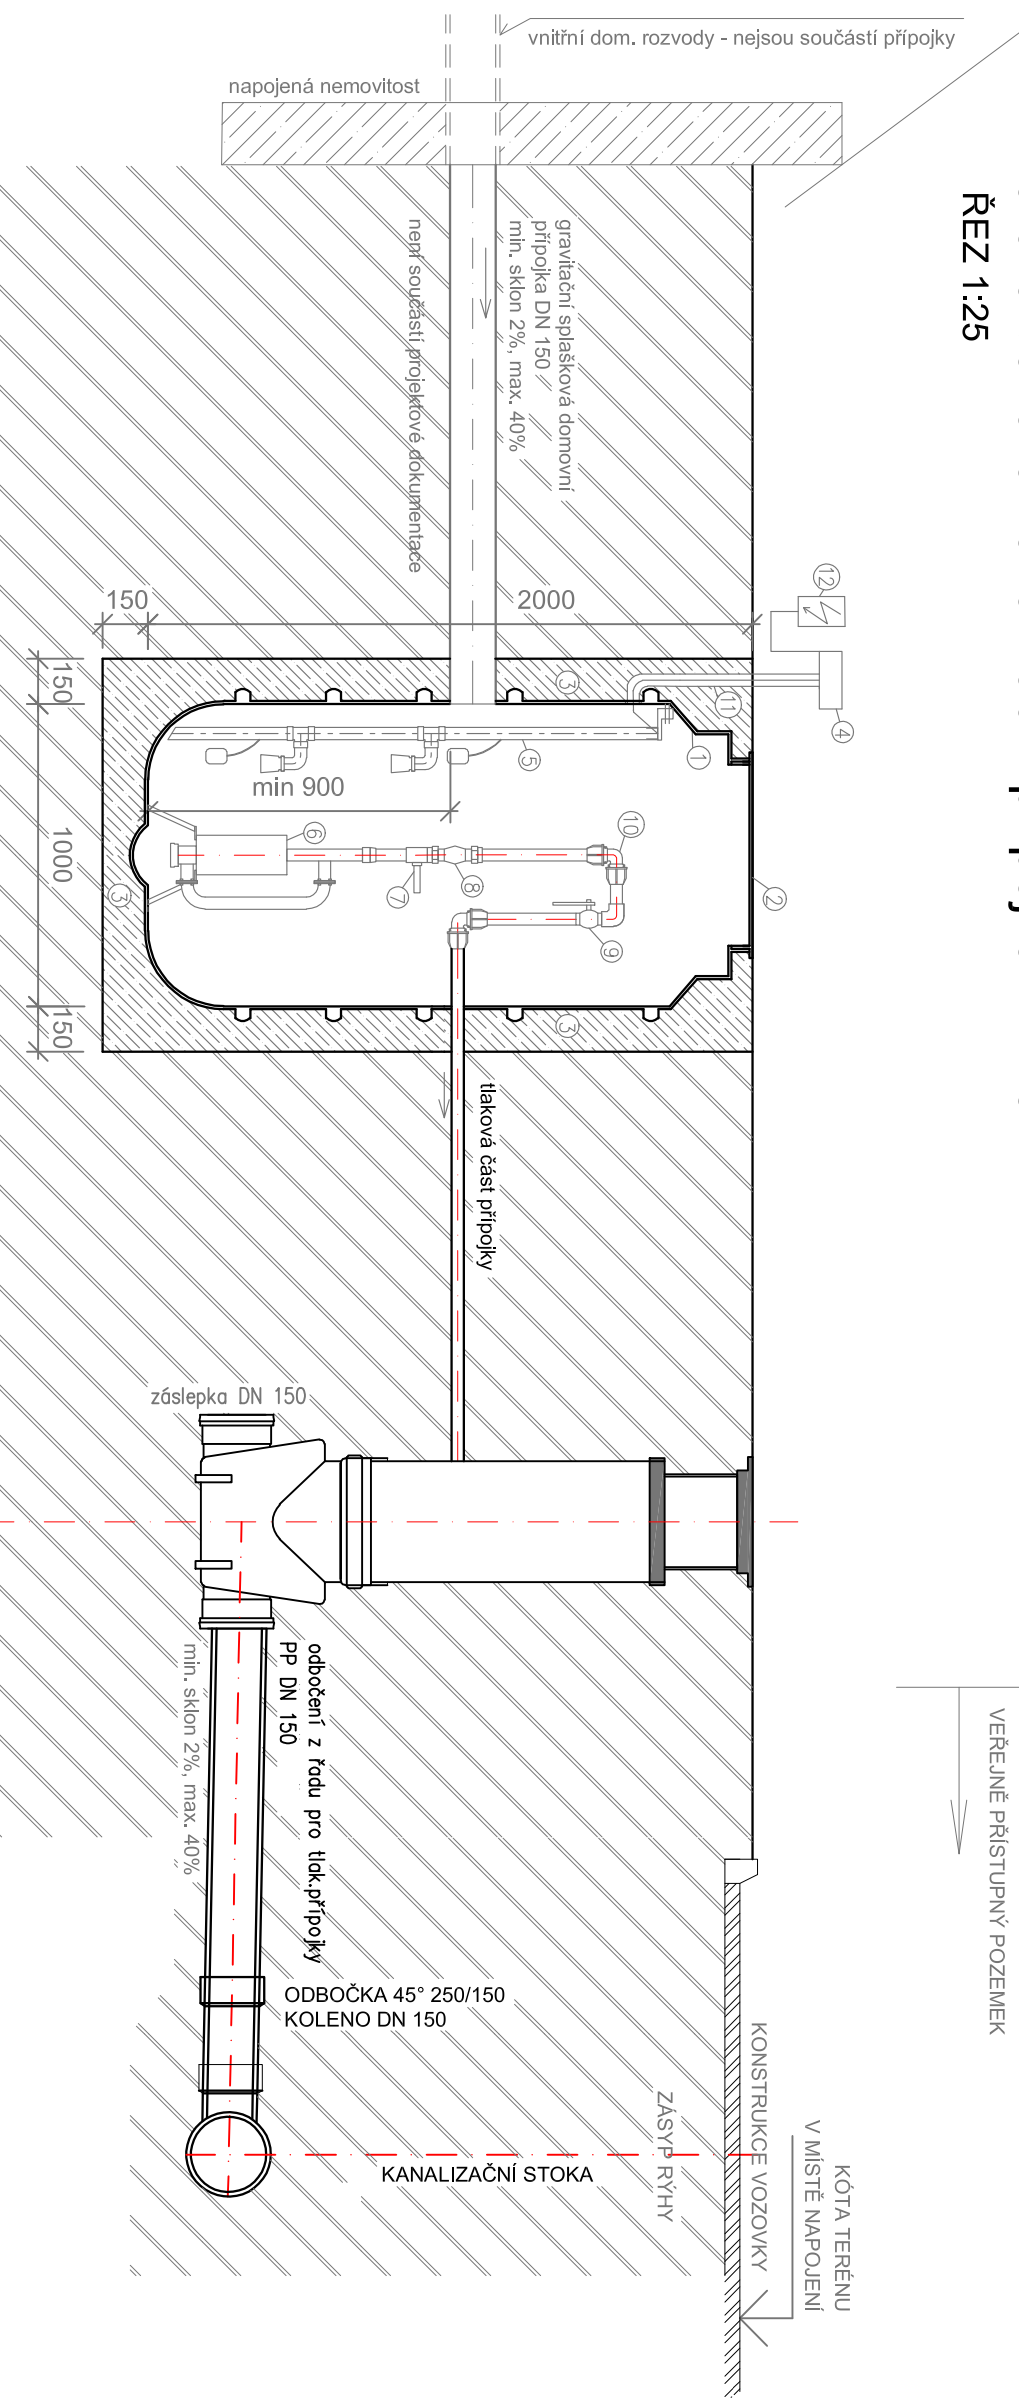


Vzorová tlaková kanalizace - vedlejší řad


ŘEZ 1:25

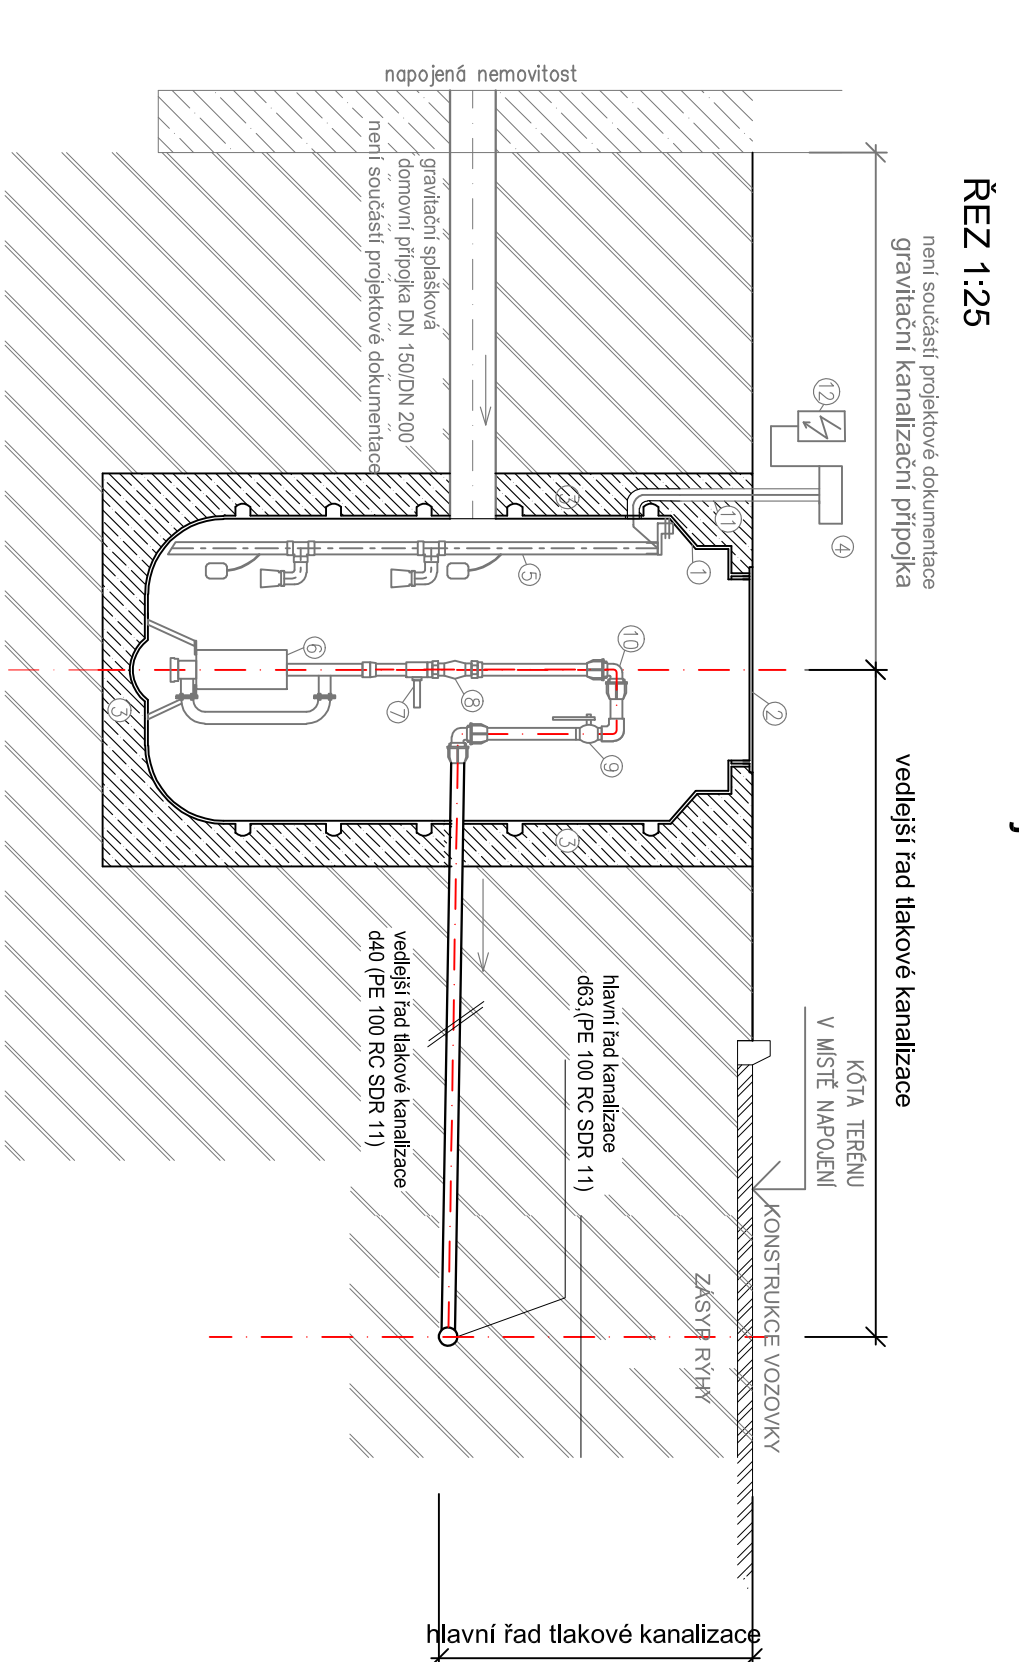

PŮDORYS 1:25

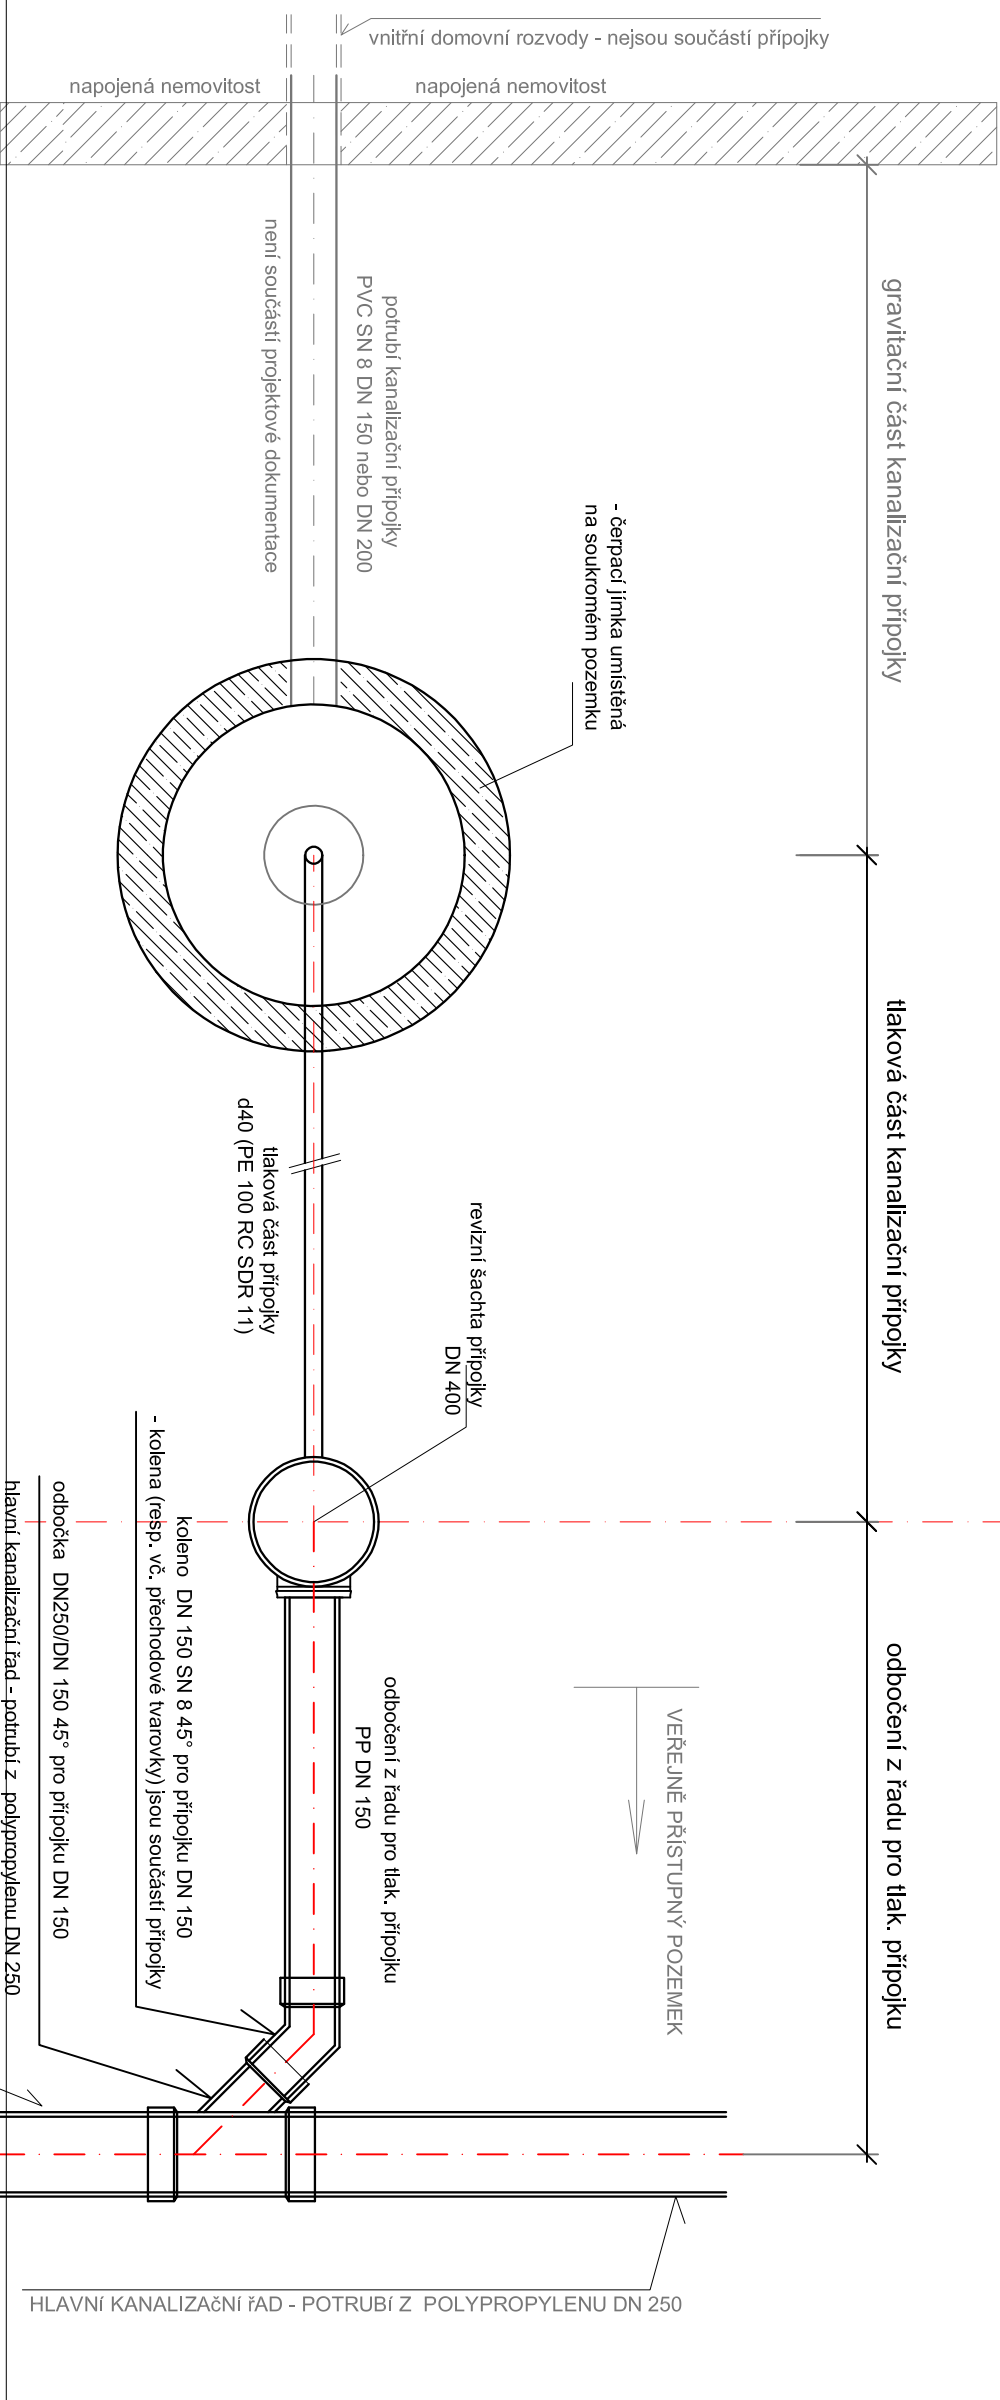

PŮDORYS 1:25

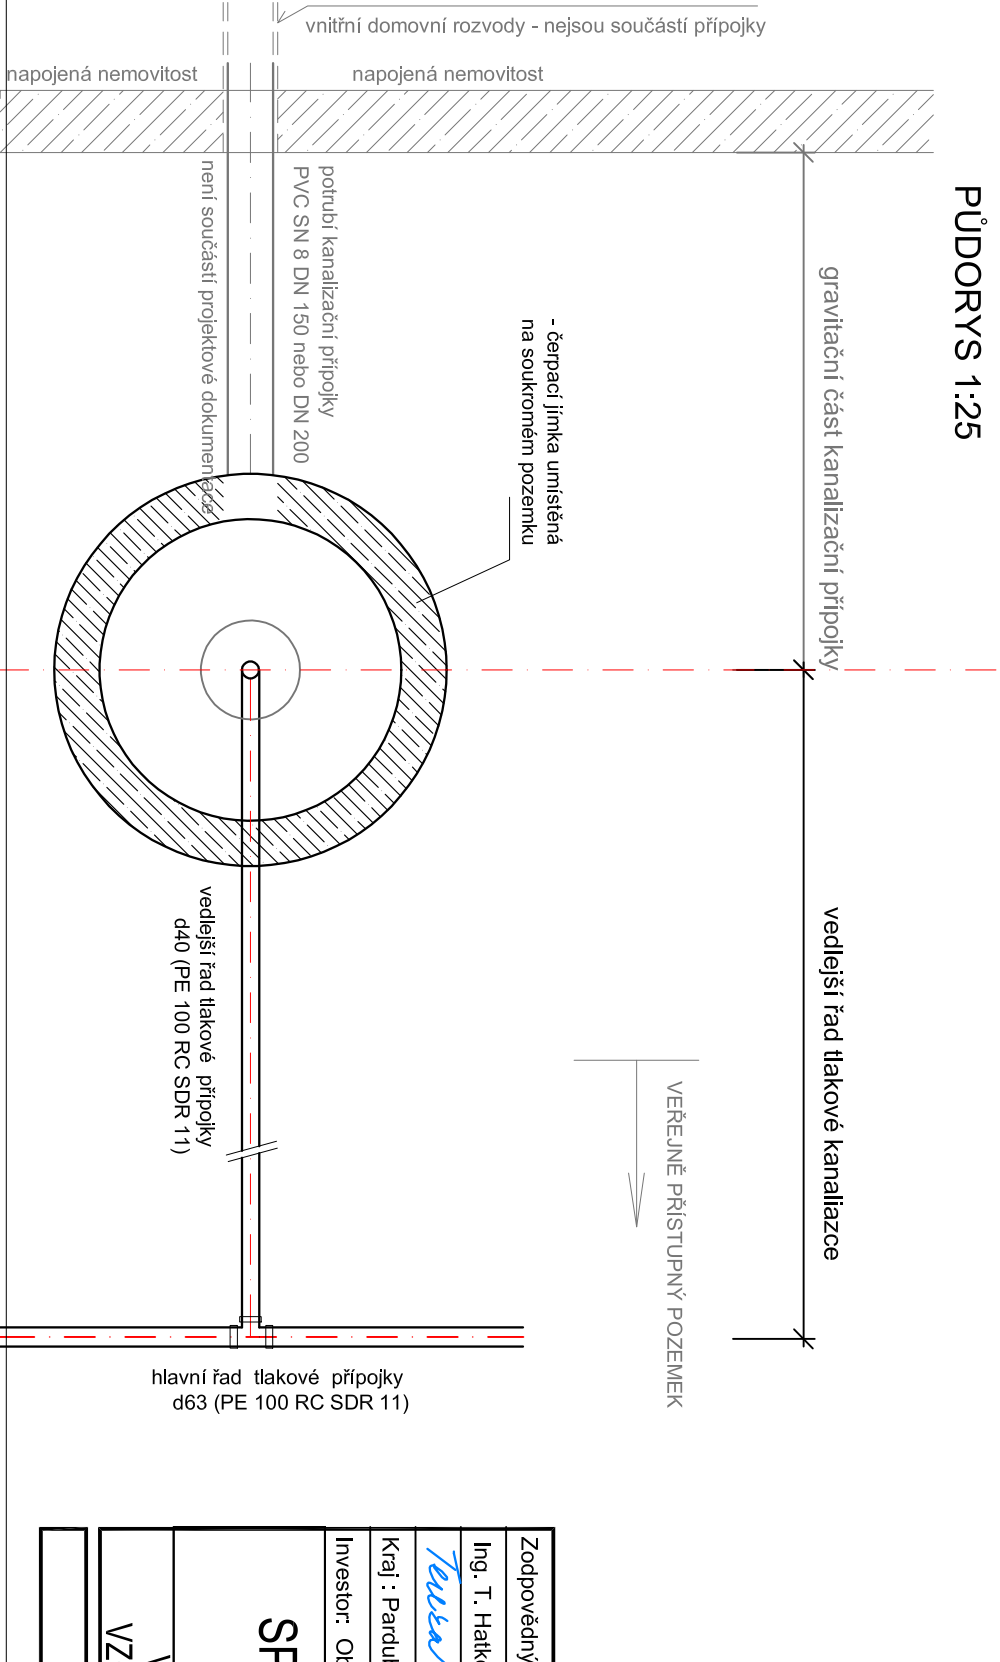

LEGENDA:

- 1 samonosná šachta (jímka tlakové kanalizace), DN 1000, výška 2000 mm, PE-vyrobena technologií rotačního vřetení
- 2 poklop domovní čerpad jímky DN 600 viz níže výpis
- 3 obetonování pláště domovní čerpad jímky betonem C16/20 (při betonování bude jímka napouštěna vodou)
- 4 řídící jednotka umístěná na sloupku (u rozvaděče)
- 5 zajišťuje automatické spínání čerpadla, umožňuje ruční sepnutí čerpadla při údržbě, poruchu signalizuje alarmem
- 6 snímatelní hladin umístěné ka korozii
- 7 měřicí sondy včetně záložního plovákového spínače (pro případ znečištění měřičích sond - pro zabránění chodu čerpadel na suchu)
- 8 celonerezový objemové čerpadlo, s řezacím zařízením Hmax=100 m, Qmax=0,75 l/s, výkon 1,1 kW
- 9 n= 2810/min, u 400 V, f 50 Hz, I = 3,9 A
- 10 celonerezový kanalizační pojistný ventil (nastaven na 100 m v. sl. (10 bar))
- 11 celonerezová kanalizační klapka s kouřl KKP 5/4
- 12 kulový uzávěr
- 13 RPE potrubí a spoje
- 14 kopírovací chránika d40 a propojovací kabely
- 15 rozvaděč na sloupku

Napojení rozvaděčů na domovní rozvody, NN není součástí projektu (musí si samostatně zajistit majitel nemovitosti tlakové přípojky ze své nemovitosti).

Prostupy pro napojení budou řešeny individuálně. Prostup bude proveden odbornou firmou.

V případě, že napojení přípojky nevychází do kanalizační šachty na hlavním řadu, je před řadem na vřeteném místě osazena revizní šachta, z které bude napojení provedeno gravitačně do odbočky na hlavním řadu.

Zodpovědný projektant	Ing. T. Halková	Vypracoval	Ing. T. Halková	Technická kontrola	Ing. Lubor Dítě
Kraj : Pardubický	Obec:kostelec u Hermanova Městece	SPLAŠKOVÁ KANALIZACE KOSTELECE U HERMANOVA MĚSTCE VZOROVÁ TLAKOVÁ KANALIZAČNÍ PŘIPOJKA, VZOROVÁ TLAKOVÁ KANALIZACE - VEDLEJŠÍ ŘAD			
Investor: Obec Kostelec u Hermanova Městece 64, Hermanov Městece 538 03	MULTIAQUA s.r.o. VĚNEKROVA 1343 500 02 HRADEC KRÁLOVÉ IČO: 69113111 DIČ: CZ 69113111 TEL: +420 488 500 227 FAX: +420 488 500 320				
Služby:	DUR	DUR	DUR	DUR	DUR
Datum:	Rijen 2017	Datum:	Rijen 2017	Datum:	Rijen 2017
Zakázkové číslo:	M17/019	Zakázkové číslo:	M17/019	Zakázkové číslo:	M17/019
Formát:	4 A4	Formát:	4 A4	Formát:	4 A4
Měřítko:	1:25	Měřítko:	1:25	Měřítko:	1:25
Číslo přílohy:	D.1.4	Číslo přílohy:	D.1.4	Číslo přílohy:	D.1.4

Předložená dokumentace je duševním vlastnictvím firmy Multiaqua s.r.o., Hradec Králové