


VZOROVÉ NÁPOJENÍ SPLAŠKOVÉ KANALIZAČNÍ PŘÍPOJKY

— DO ŠACHTOVÉHO KOMÍNU

KANALIZAČNÍ PŘÍPOJKA


PODÉLNÝ ŘEZ 1:25

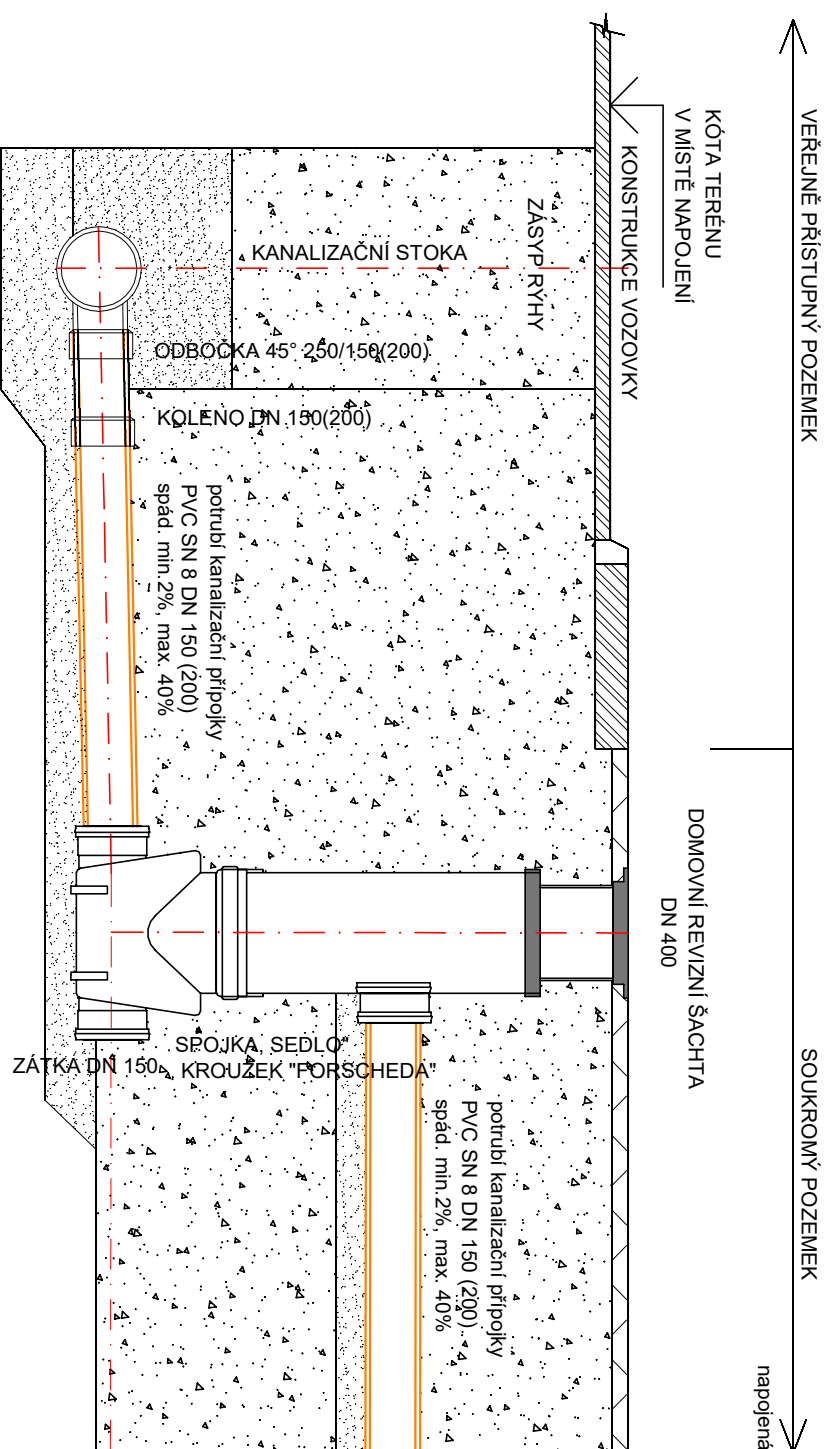

— DO ŠACHTOVÉHO DNA


KANALIZAČNÍ PŘÍPOJKA

PODÉLNÝ ŘEZ 1:25

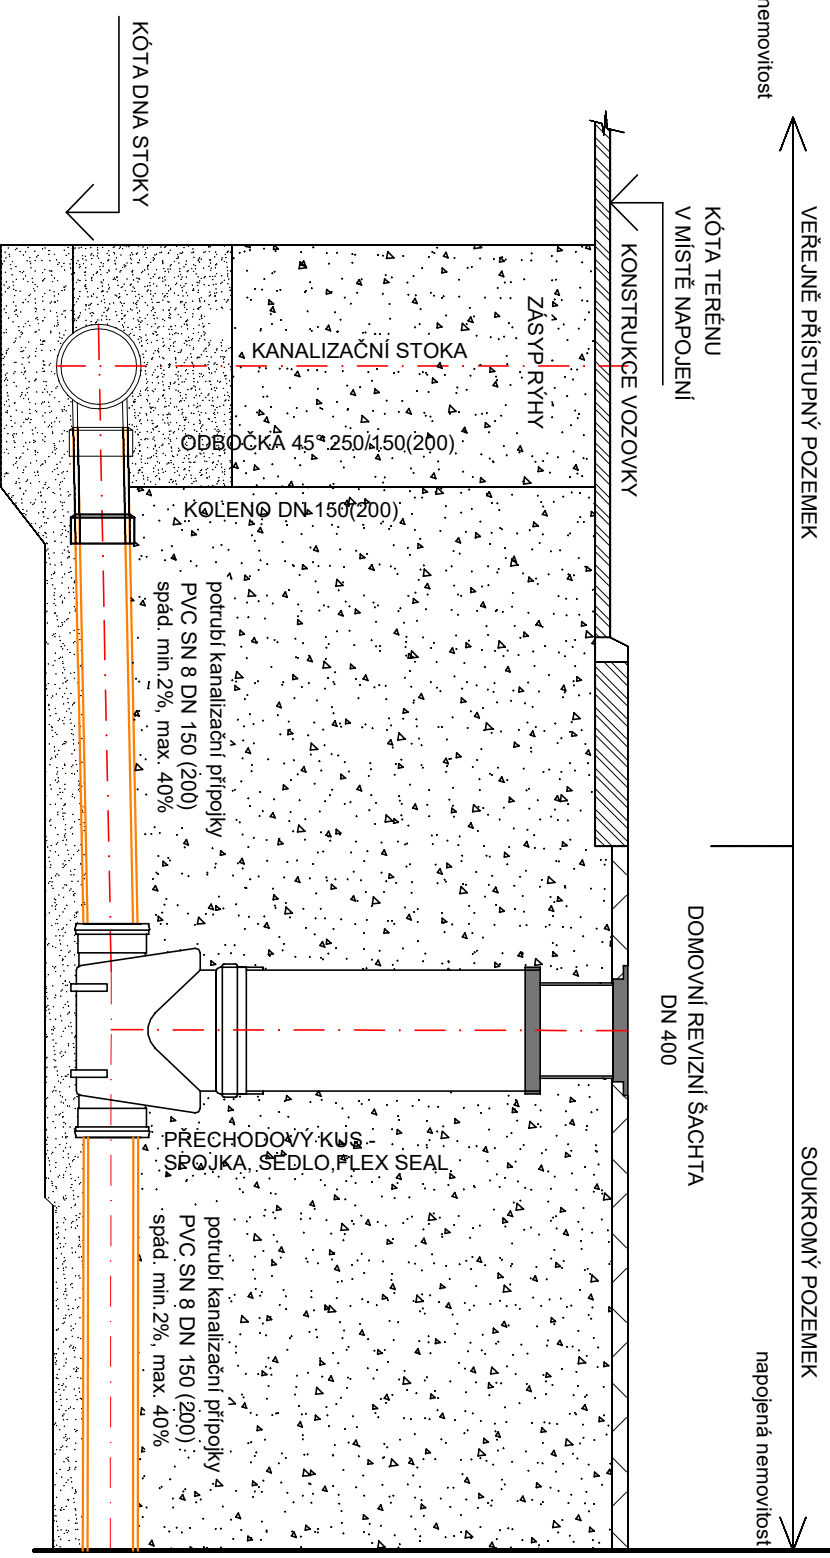

PŮDORYS 1:25

KANALIZAČNÍ PŘÍPOJKA

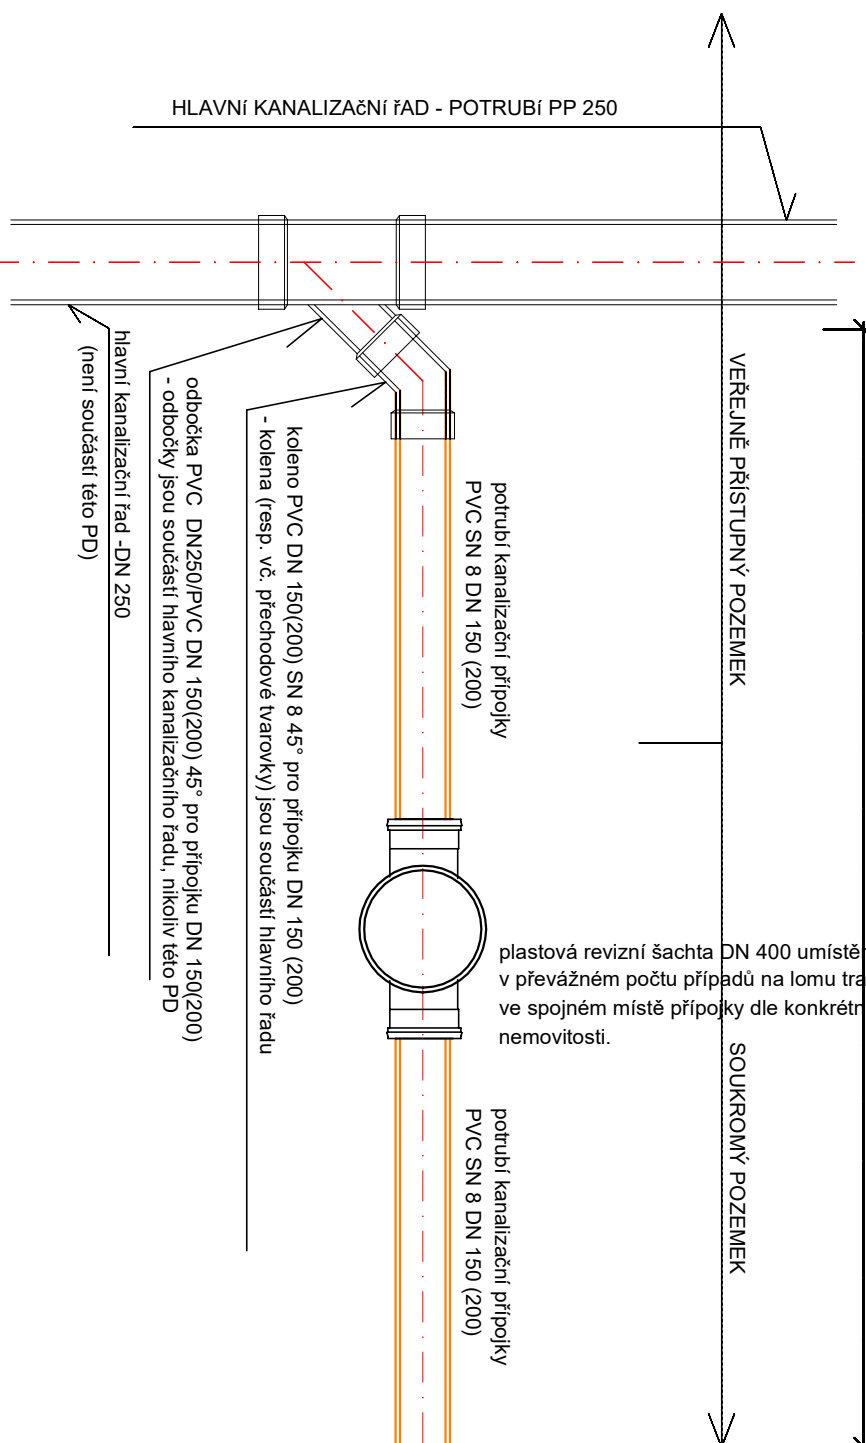

- POZNÁMKA:**
- Nápojení na stávající kanalizační rozvody, dle majitele nemovitosti.
 - Seštevna šachty bude upřesněna při stavbě dle skutečné hloubky přípojky.
 - Materiál potrubí a DN dle projektu (dle situací jednotlivých kanalizačních přípojek uvedených v příloze D.5.). Bude se jednat o PVC SN 8 DN 150(DN200).
 - Trasu domovní přípojky je vhodné volit přímo, co nejkratší a v jednotném spádu.
 - Na vhodných místech přípojky jsou navrženy plastové revizní šachty DN 400.
 - Na revizních šachtách jsou navrženy poklopy: S třídou zatížení 12.5t - B125 nebo 40t - D400
 - Do přípojky se nesmí vypouštět odpadní vody ze septiku nebo DČOV, DČOV či septik se musí vyfédit z provozu, obsah septiku se vyčerpá a prostor se zasype nezávadným materiálem (pískem, štěrk) nebo zůstane septik využit pro jiný účel (např. pro zadržování dešťových a drenážní vody)
 - Je zakázáno do spliškové kanalizace vypouštět dešťové a drenážní vody!
 - Pro kanalizační přípojku DN 150 je minimální sklon 2%, pro DN 200 je minimální sklon 1%
 - Hloubku revizní šachty za plněm je potřeba projednat s majitelem nemovitosti, projekt předpokládá hloubku ve 2% (1%) spádu od hlavního řádu.

Zodpovědný projektant	Vypracoval	Technická kontrola		
Ing. T. Hatková	Ing. T. Hatková	Ing. Lubor Dítě		
<i>Tereza Hatková</i>	<i>Tereza Hatková</i>	<i>Lubor Dítě</i>	MULTIAQUA s. r. o. VEVEŘKOVA 1343 500 02 HRADEC KRÁLOVÉ IČO: 60113111 TEL. +420 498 500 359 DIČ: CZ60113111 WWW.MULTIAQUA.CZ	
Kraj : Pardubický	Obec:Kostelec u Heřmanova Městece		Investor: Obec Kostelec u Heřmanova Městece 64, Heřmanův Městec 538 03	
SPLAŠKOVÁ KANALIZAČE KOSTELEEC U HEŘMANOVA MĚSTCE- KANALIZAČNÍ PŘÍPOJKY			Stupeň	DŮŘ
VZOROVÁ KANALIZAČNÍ PŘÍPOJKA			Datum	Srpen 2020
Měřitko: 1:25			Zakázkové číslo	M20/027
Předložená dokumentace je duševním vlastnictvím firmy Multiqua s. r. o., Hradec Králové			Formát	2 A4
Číslo přílohy: D.3				