
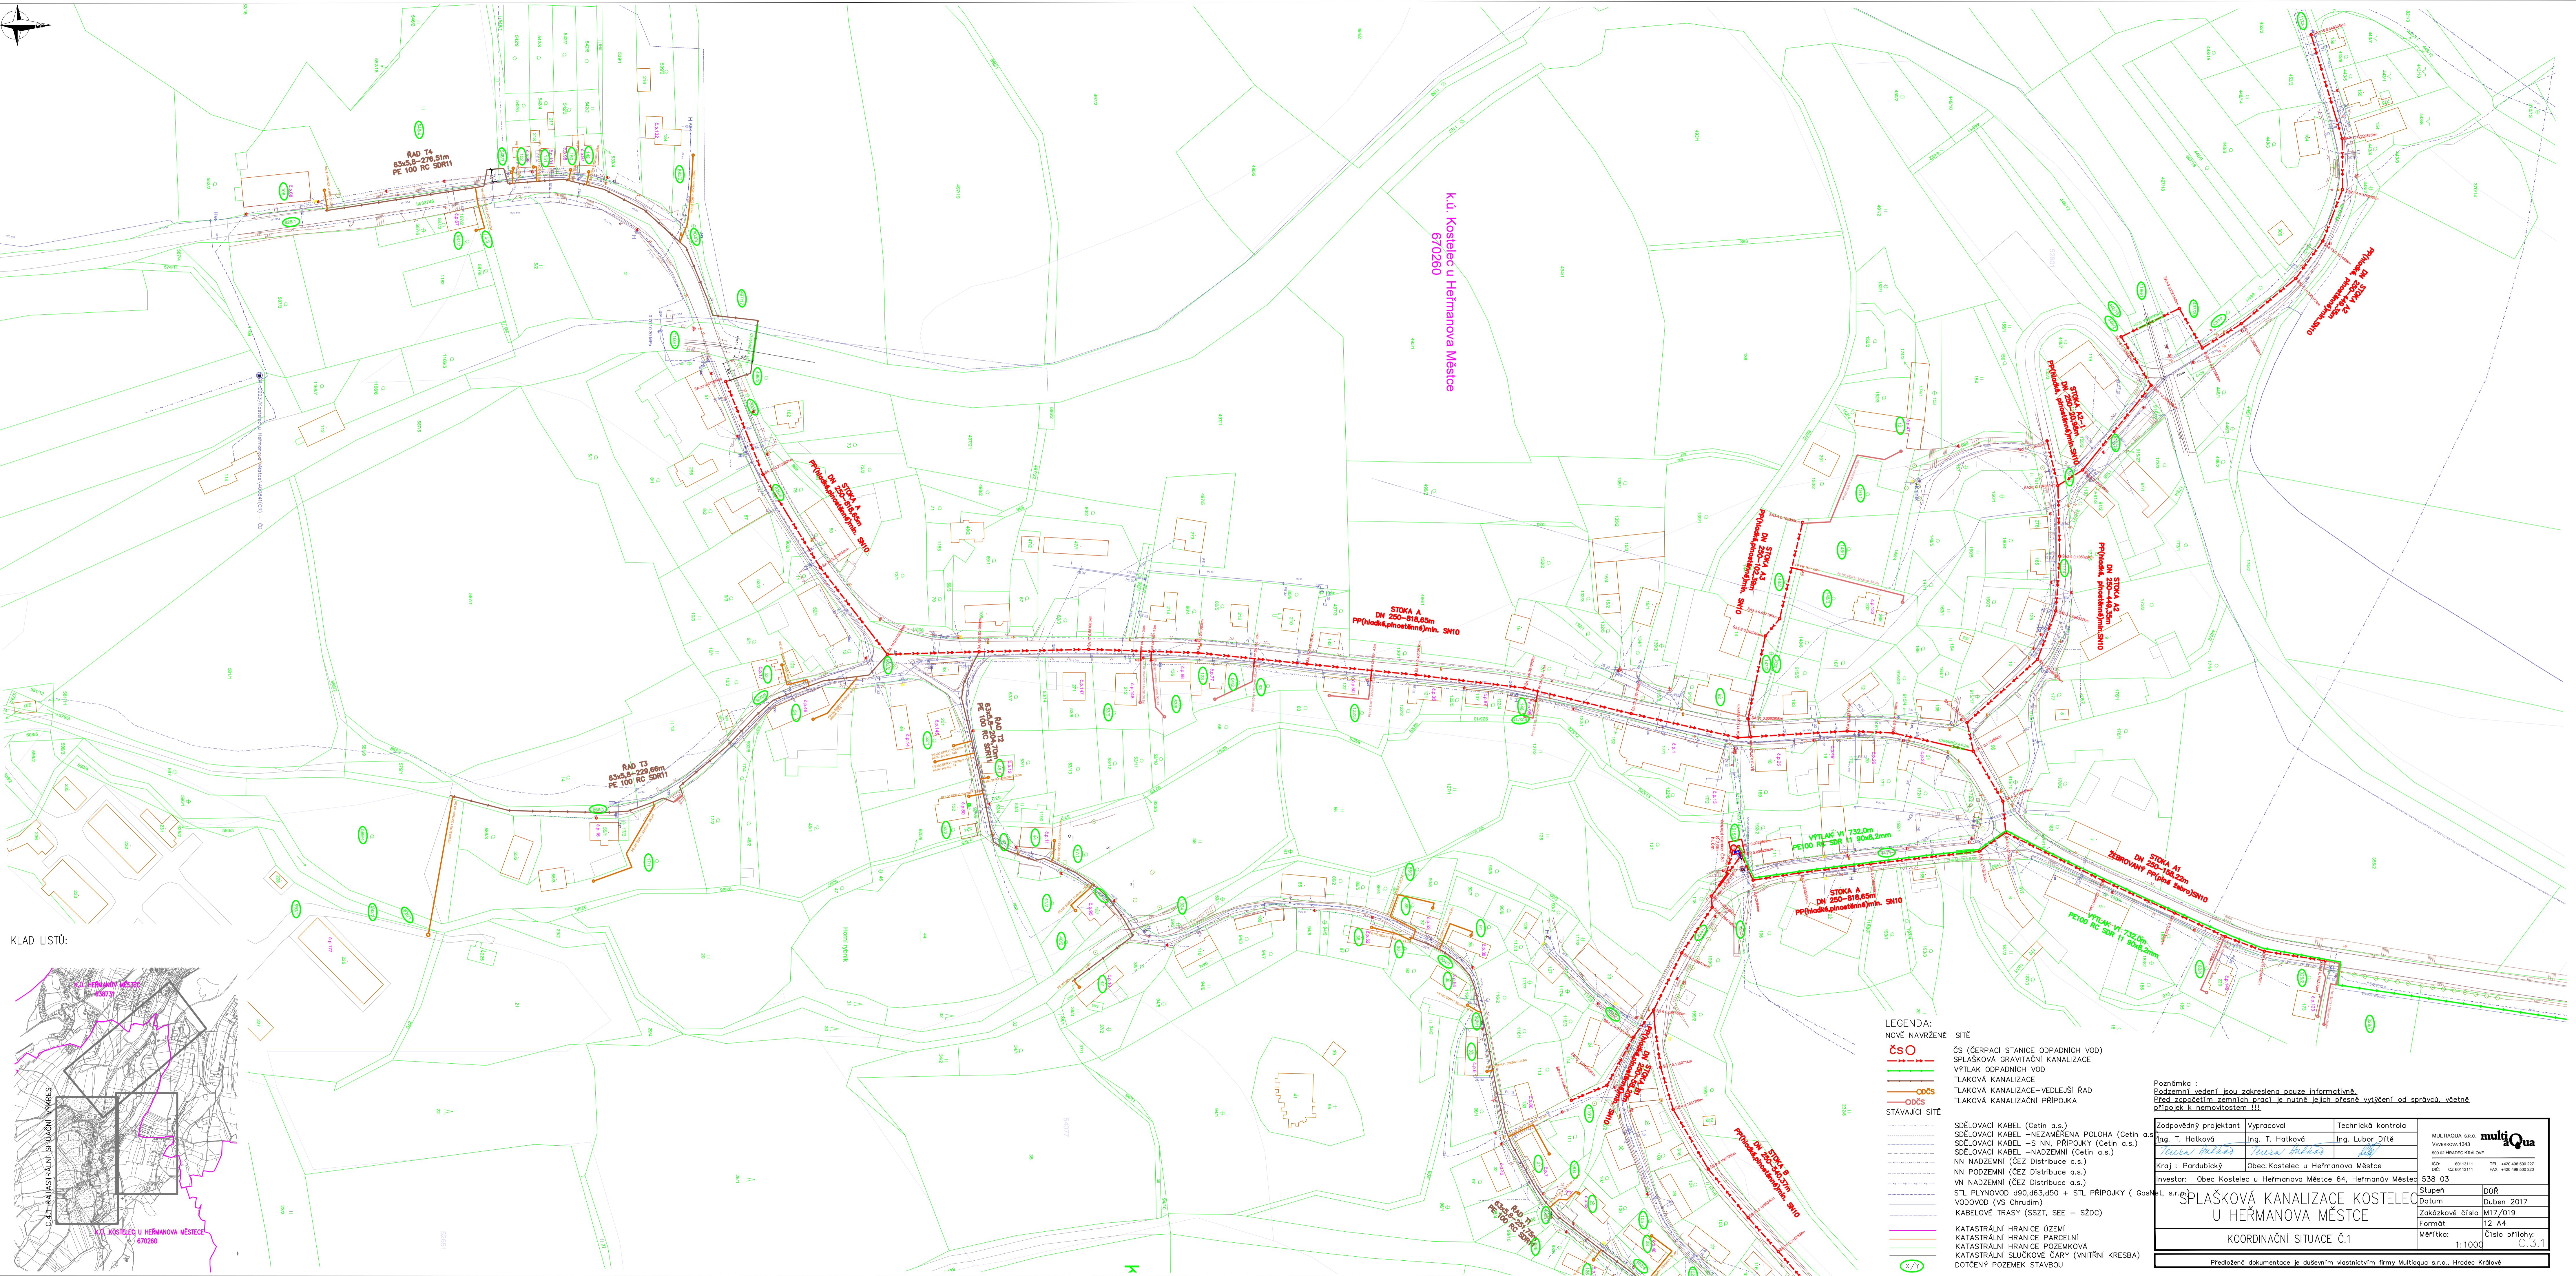


KLAD LISTŮ:

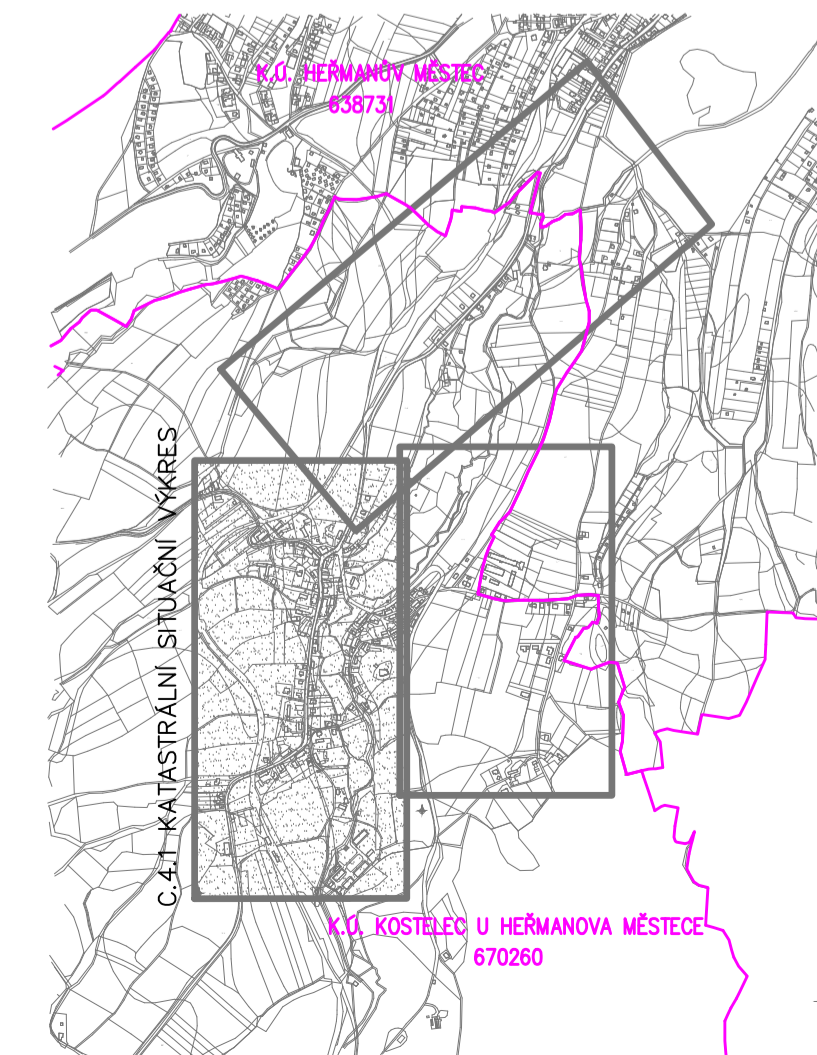

- LEGENDA:**
- NOVĚ NAVRŽENÉ SÍŤ**
- ČS (ČERPAČÍ STANICE ODPADNÍCH VOD)
 - SPLAŠKOVÁ GRAVITAČNÍ KANALIZACE
 - VÝTLAK ODPADNÍCH VOD
 - TLAKOVÁ KANALIZACE
 - TLAKOVÁ KANALIZACE - VEDLEJŠÍ RAD
 - TLAKOVÁ KANALIZAČNÍ PŘÍPOJKA
- STÁVAJÍCÍ SÍŤ**
- SĐELOVACÍ KABEL (Cetin a.s.)
 - SĐELOVACÍ KABEL - NEZAMĚRNÁ POLOHA (Cetin a.s.)
 - SĐELOVACÍ KABEL - S NN, PŘÍPOJKY (Cetin a.s.)
 - SĐELOVACÍ KABEL - NADZEMNÍ (Cetin a.s.)
 - NN NADZEMNÍ (ČEZ Distribuce a.s.)
 - NN PODZEMNÍ (ČEZ Distribuce a.s.)
 - VN NADZEMNÍ (ČEZ Distribuce a.s.)
 - STL PLYNOVOD d90,d63,d50 + STL PŘÍPOJKY (Gastel, s.r.o.)
 - VODOVOD (VS Chrudim)
 - KABELOVÉ TRASY (SSZT, SEE - SŽDC)
 - KATASTRÁLNÍ HRANICE ÚZEMÍ
 - KATASTRÁLNÍ HRANICE PARCELNÍ
 - KATASTRÁLNÍ HRANICE POZEMKOVÁ
 - KATASTRÁLNÍ SLUČKOVÉ ČÁRY (VNITŘNÍ KRESBA)
 - DOTOČENÝ POZEMEK - STAVBOU

Poznámka:
Podzemní vedení jsou zakreslena pouze informativně.
Před zprovozněním zemních prací je nutné jejich přesné vyčtení od správců, včetně příjezdů k nemovitostem!!!

Zodpovědný projektant Ing. T. Hatková	Vypracoval Ing. T. Hatková	Technická kontrola Ing. Lubor Dítě	MULTIQUA s.r.o. VETERNOVA 1343 591 02 PRAHEC KRALOVÉ IČO: 60113111 TEL: +420 488 900 227 DIČ: CZ 60113111 FAX: +420 488 900 220
Kraj: Pardubický	Obec: Kostelec u Hermanova Městce	Investor: Obec Kostelec u Hermanova Městce 64, Hermanov Městce	538 03
SPLAŠKOVÁ KANALIZACE KOSTELC U HERMANOVA MĚSTCE KOORDINAČNÍ SITUACE Č.1			Stupeň DOR
			Datum Duben 2017
			Zakázkové číslo M17/019
			Formát 12 A4
			Měřítko Číslo přílohy 1:1000 0.3.1